




Flurstück: 237/11  
Gemarkung: Weil

Gemeinde: Weil  
Landkreis: Landsberg am Lech  
Bezirk: Oberbayern

5331218

32642873

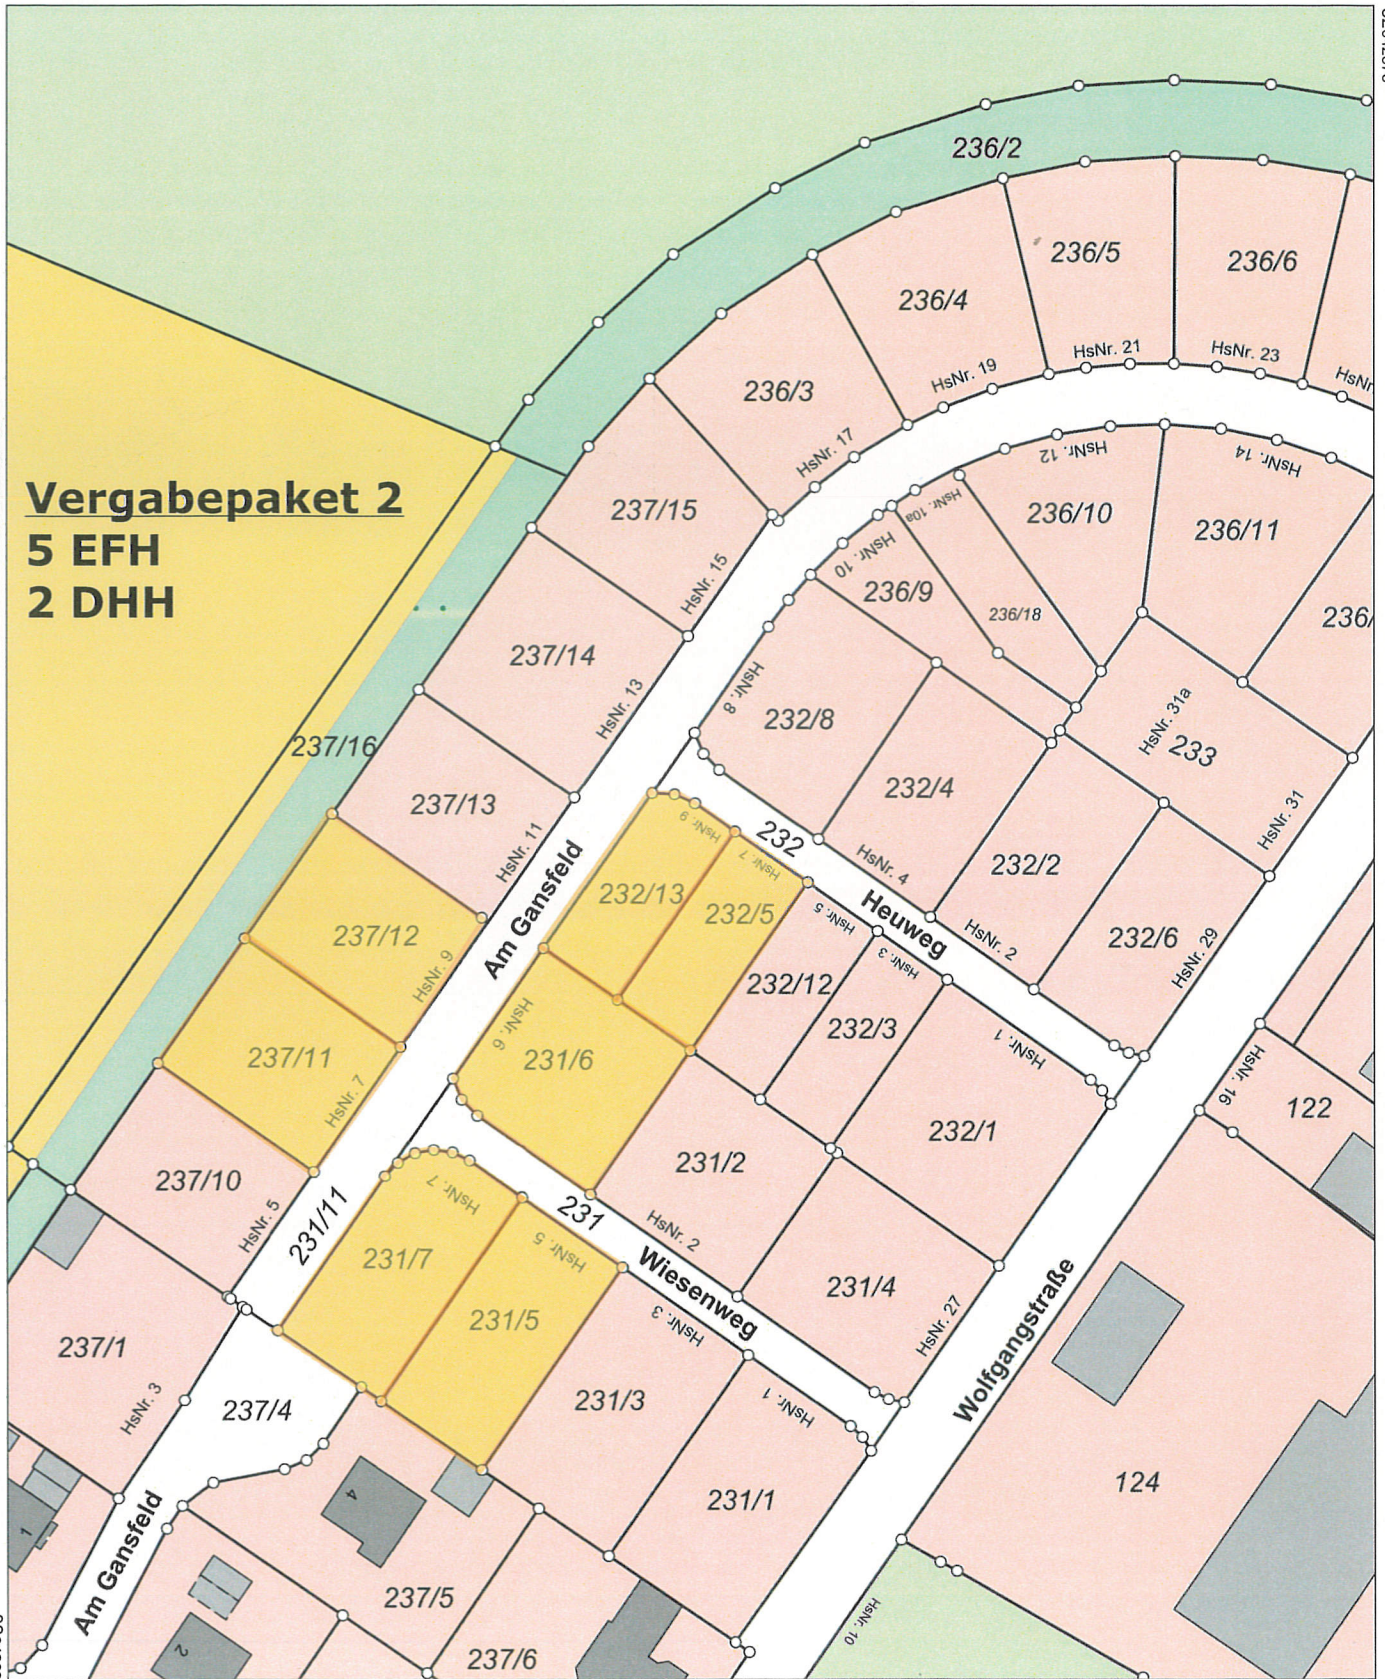

**Vergabepaket 2**  
**5 EFH**  
**2 DHH**

32642893

5330998

Maßstab 1:1000 0 10 20 30 Meter